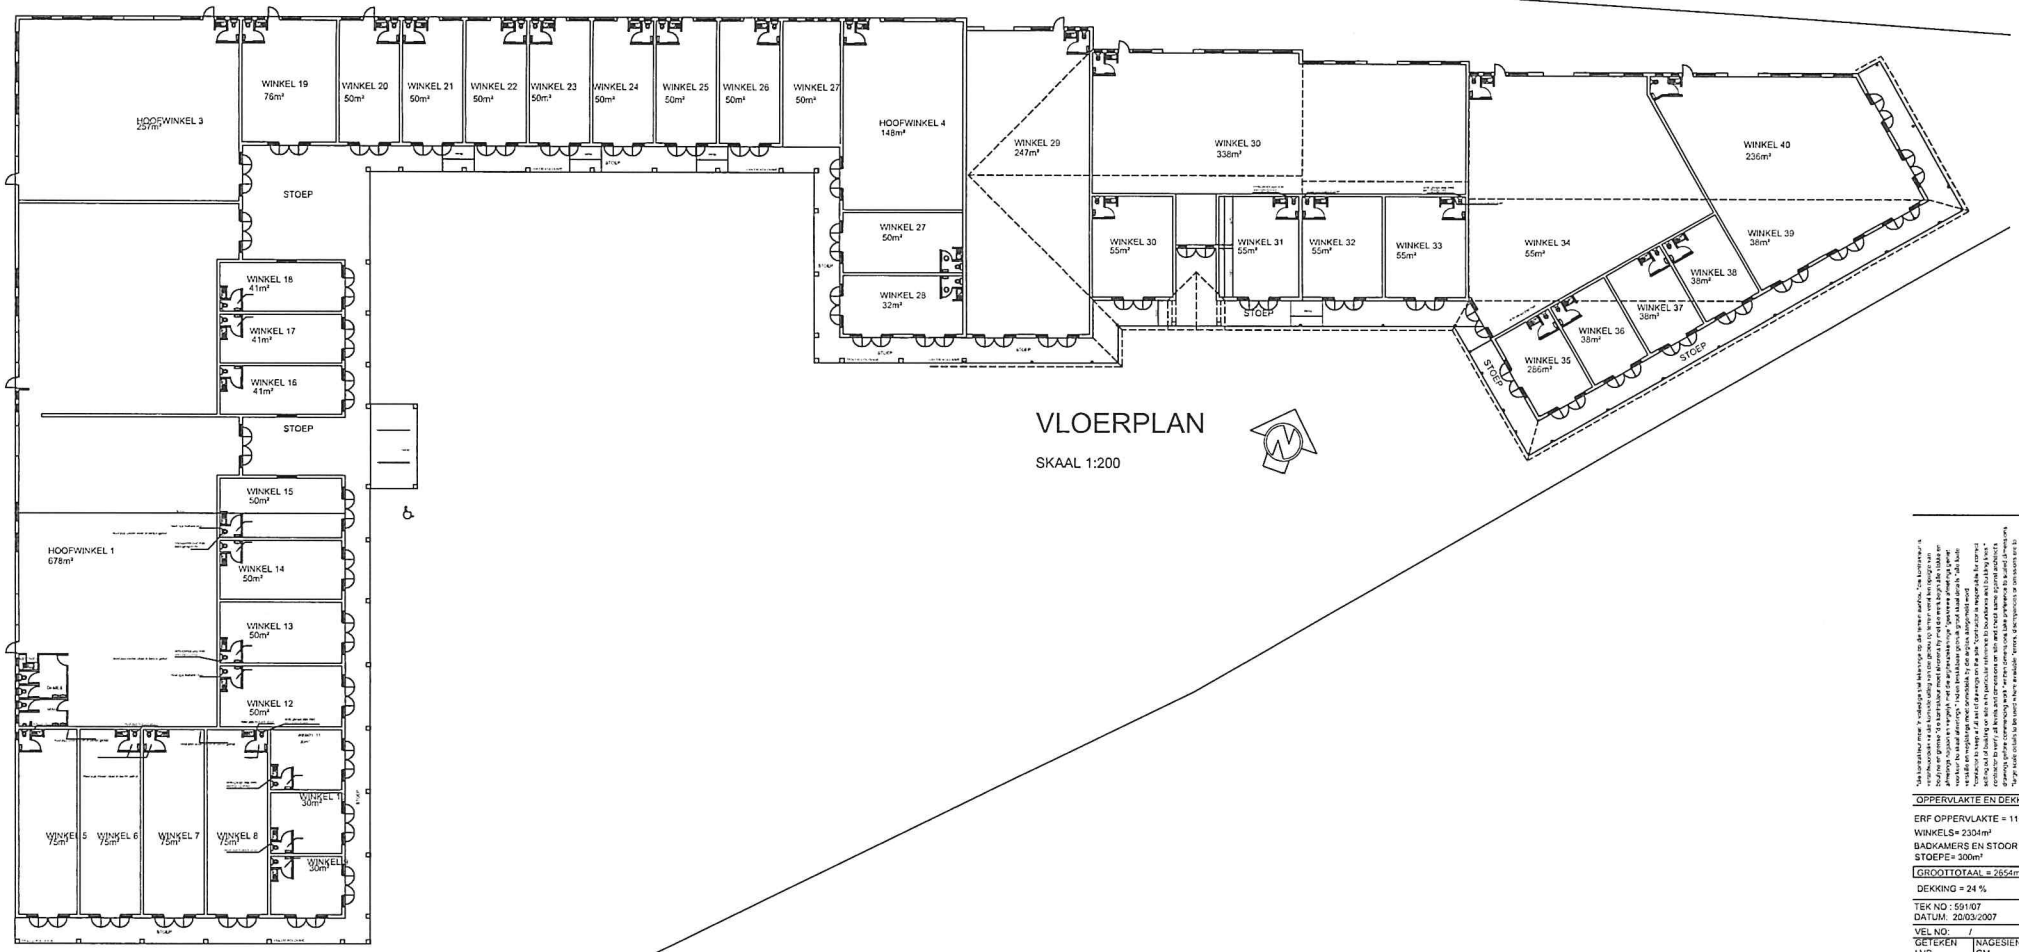

VLOERPLAN

SKAAL 1:200

OPPERVLAKTE EN DEKKING

ERF OPPERVLAKTE = 11037m²
WINKELS= 2304m²
BADKAMERS EN STOOR = 50m²
STOEPE= 300m²

GROOTTOTAAL = 2654m²

DEKKING = 24 %

TEK NO : 591/07
DATUM: 20/03/2007

VEL NO: /

GETEKEN	NAGESIEN
LVR	GM

project

NUWE WINKELSENTRUM
R CRONJE FAMILIE TRUST
ERF 1001 DEEL VAN ERF 2
KAREEDOUW

gerrie myburgh
Pr S.Arg.T
SACAP NO ST 0202
SAIAT REG no 30684
tel 2932850
082 8744713
da gamaweg 75
jeffreysbaai

gma@igen.co.za

G·M·A
argitektuur